

Autodesk

人行主出入口

车行主出入口

规

划

急救救护车出入口


地下车库出入口

后勤出入口

路

Autodesk

Autodesk

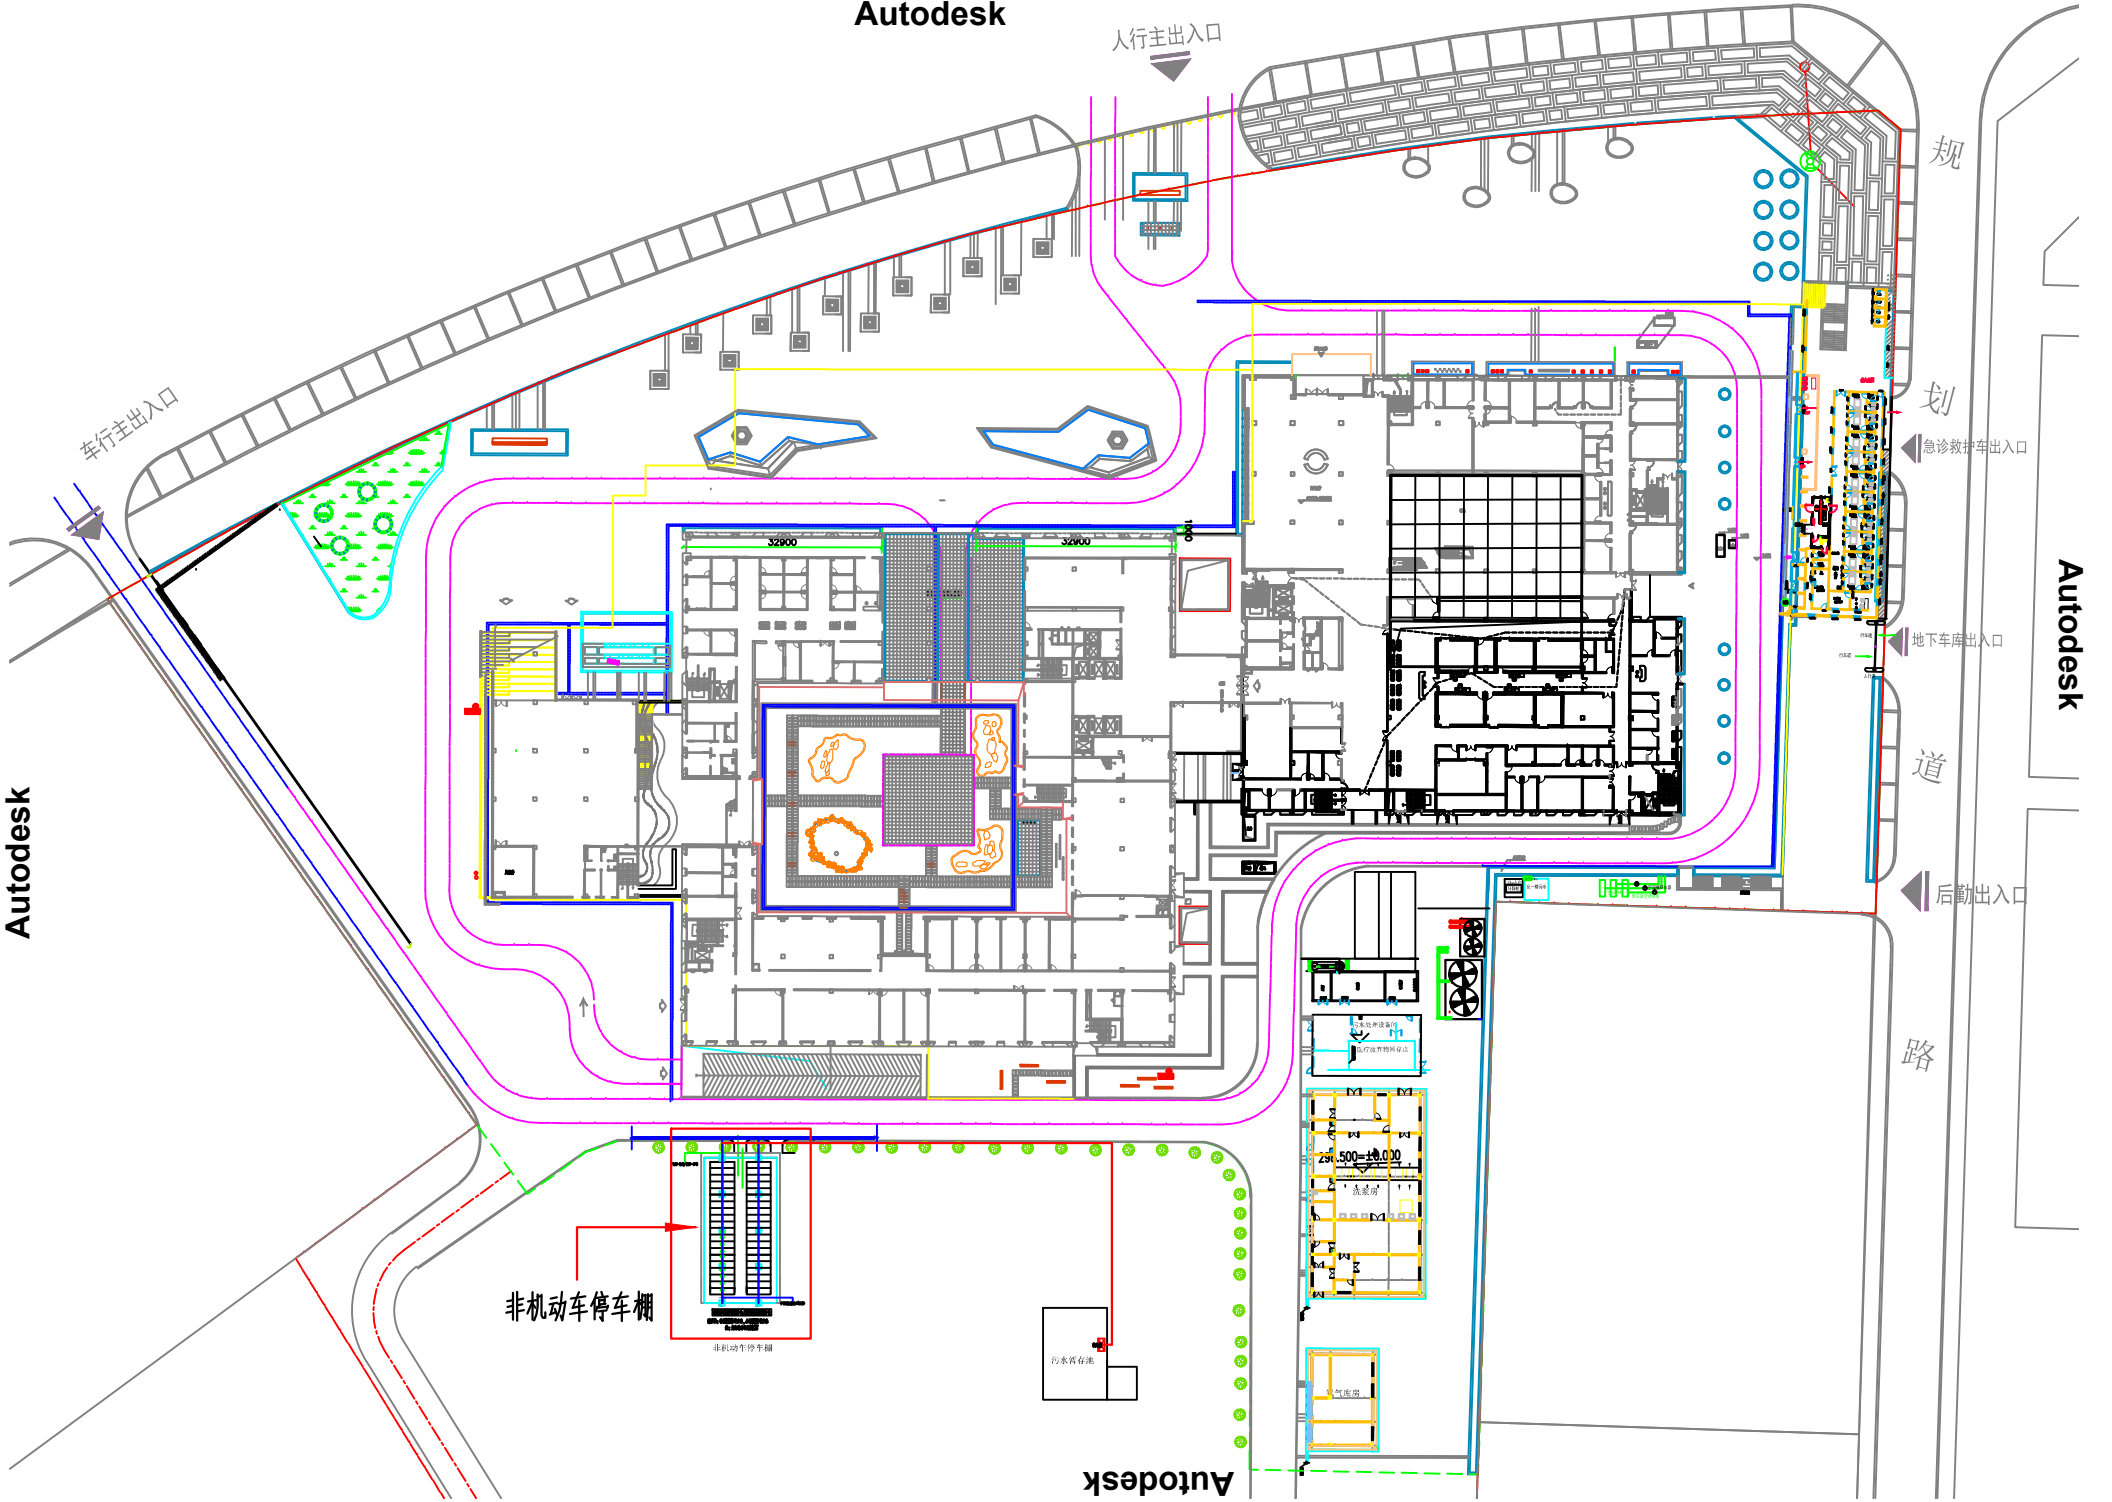

非机动车停车棚

非机动车停车棚

污水暂存池

Autodesk

500-10,000

洗车房

气电房